PIANTA SECONDO PIANO
Stato nuovo
Scala 1:100

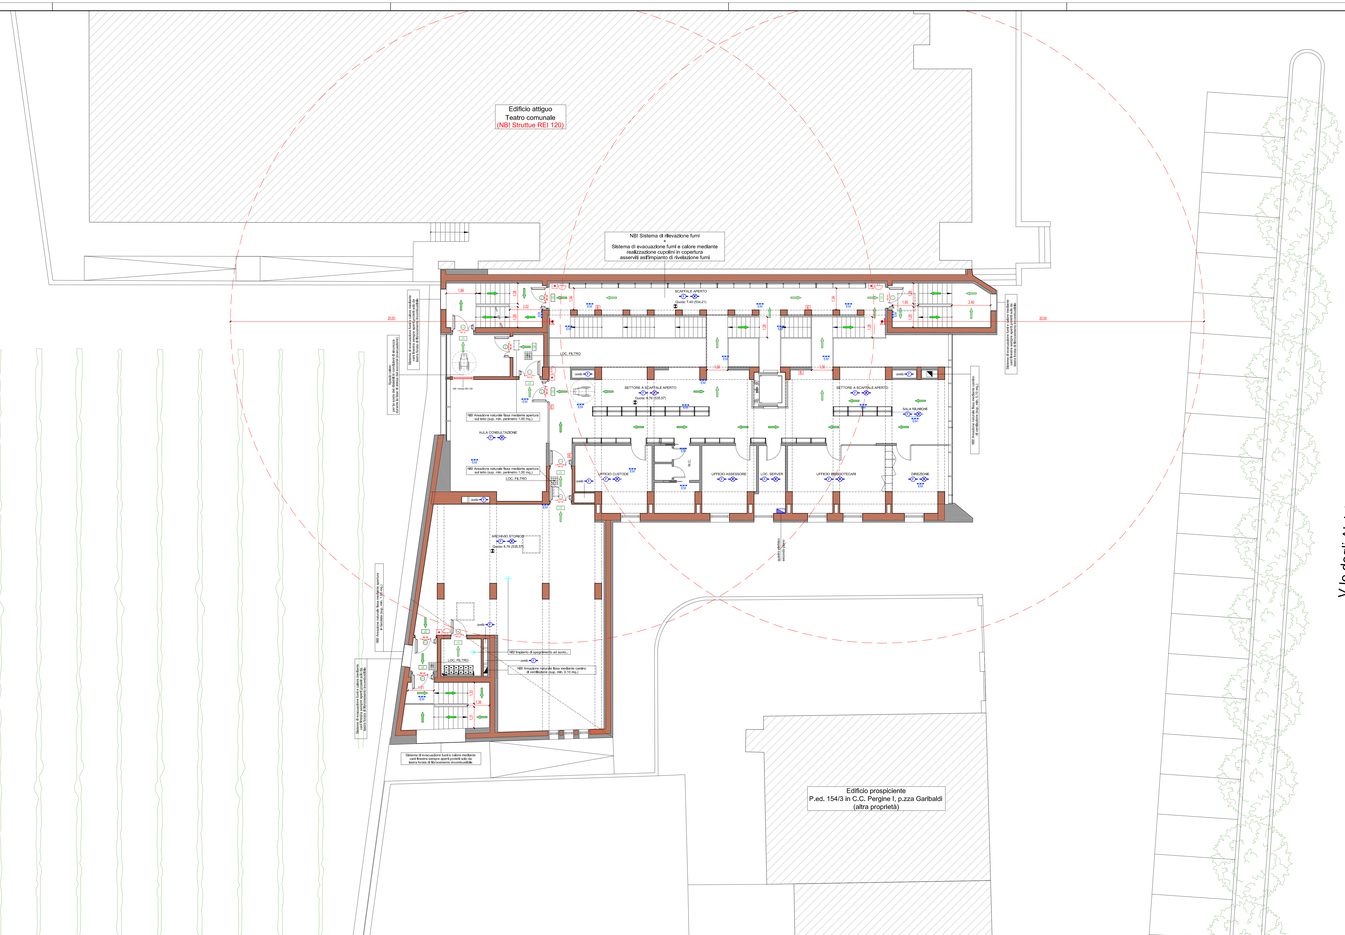

LEGENDA SIMBOLI ANTINCENDIO

	Percorso di uscita orizzontale
	Percorso di uscita in basso
	Percorso di uscita in alto
	PUNTO DI RACCOLTA
UE	USCITE DI EMERGENZA
MA	MANIGLIONE A SPINTA
REI	PORTA RESISTENTE AL FUOCO PER 120 MINUTI
	IDRANTE SOPRA SUOLO UNI 70
	ATTACCO PER AUTOPOMPA
	PULSANTE DI SGANCIO IMPIANTO ELETTRICO E FTV
	IDRANTE A PARETE UNI 45
	PULSANTE DI ALLARME
	SEGNALE SONORO DI ALLARME
	ESTINTORE A POLVERE
	ACCESSIBILITA' AUTOSCALA VV.F.
	MURI TAGLIAFUOCO (REI 120)
	IMPIANTI DI SPEGNIMENTO AUTOMATICO A PIOGGIA – SPRINKLER – A LIMIDO
	IMPIANTI DI SPEGNIMENTO AUTOMATICO A GAS - AZOTO
	RILEVATORE DI FUMO
	RILEVATORE DI FUMO, POSIZIONATO ALL'INTERNO DEL CONTROSOFFITTO
	RILEVATORE TERMOVELOCIMETRO
	EVACUATORI DI FUMO E CALORE
EM	LUCI DI SICUREZZA - ILLUMINAZIONE DI EMERGENZA
	CENTRALE DI RILEVAZIONE INCENDI
	QUADRI ELETTRICI
Ff	FILTRO A PROVA DI FUMO CON APERTURA IN FACCIATA (sup. min. 1.00 mq.)
Fc	FILTRO A PROVA DI FUMO CON CANALE DI VENTILAZIONE SFOCIANTE IN COPERTURA (sup. min. 0.10 mq.)
	SCALE A PROVA DI FUMO interna ai sensi del D.M.30/09/83 (sono collegate sempre tramite filtri in sovrapressione)
	ZONA SICURA DINAMICA
	INGOMBRO SEDIA A ROTELLE (diam. 150 mm.)

COMUNE DI PERGINE VALSUGANA
PROVINCIA DI TRENTO
Codice fiscale e Partita IVA 00339190225
C.A.P. 38057 - Piazza Municipio n° 7
www.comune.pergine.tn.it

DIREZIONE SERVIZI TECNICI
38057 Pergine Valsugana - P.zza Garibaldi n° 5/b
☎ 0461/502420 .≍ 0461/502444 e-mail: tau@pec.comune.pergine.tn.it

PROGETTO DEFINITIVO

REALIZZAZIONE NUOVA BIBLIOTECA

STATO NUOVO - PANTA SECONDO PIANO

06

Studio Tecnico
www.3vele.com

Luca Paoli

geom. Paolo Mottesi
ing. Ciro Benussi

geom. Remo Valentini

Arch. Giorgio Faccincani
Alternadio Partners
Viale Rattazzi 7 (MI)

Ing. Vettorazzi Claudia
studio tecnico 3vele
Via Bass, 26 - Levico Terme (TN)

dott. geol. Michele Carlin
via in Fovi 38 - Canezzano - Pergine Valsugana (TN)

ingegnere ENZO CATTANI
Studio Tecnico ing. ENZO CATTANI
via Pontara n. 2 - 38018 Tuenno (TN)

ing. Alessandro Ferrari
VNG Ingegneri
via Alto Adige n. 170 - 38100 Trento

geom. Fabio Margoni
STUDIO TECNICO ASSOCIATO G.F.
Via Clesio, 101/B - 38100 TRENTO