PIANTA COPERTURA
Stato nuovo
Scala 1:100

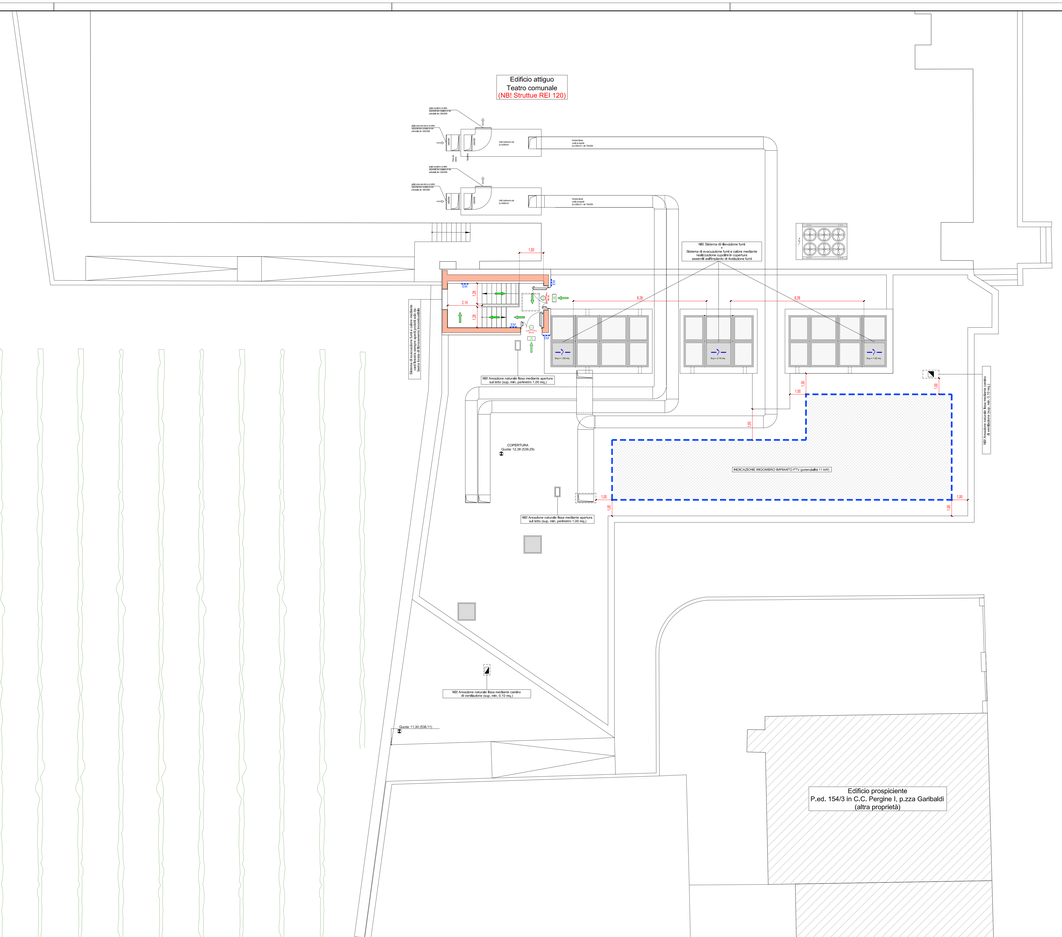

LEGENDA SIMBOLI ANTINCENDIO

Percorso di uscita orizzontale	
Percorso di uscita in basso	
Percorso di uscita in alto	
PUNTO DI RACCOLTA	
USCITE DI EMERGENZA	
MANIGLIONE A SPINTA	
PORTA RESISTENTE AL FUOCO PER 120 MINUTI	
IDRANTE SOPRA SUOLO UNI 70	
ATTACCO PER AUTOPOMPA	
PULSANTE DI SGANCIO IMPIANTO ELETTRICO E FTV	
IDRANTE A PARETE UNI 45	
PULSANTE DI ALLARME	
SEGNALE SONORO DI ALLARME	
ESTINTORE A POLVERE	
ACCESSIBILITA' AUTOSCALA VV.F	
MURI TAGLIAFUOCO (REI 120)	
IMPIANTI DI SPEGNIMENTO AUTOMATICO A PIOGGIA - SPRINKLER - A UMIDO	
IMPIANTI DI SPEGNIMENTO AUTOMATICO A GAS - AZOTO	
RILEVATORE DI FUMO	
RILEVATORE DI FUMO, POSIZIONATO ALL'INTERNO DEL CONTROSOFFITTO	
RILEVATORE TERMOVELOCIMETRO	
EVACUATORI DI FUMO E CALORE	
LUCI DI SICUREZZA - ILLUMINAZIONE DI EMERGENZA	
CENTRALE DI RILEVAZIONE INCENDI	
QUADRI ELETTRICI	
FI FILTRO A PROVA DI FUMO CON APERTURA IN FACCIATA (sup. min. 1,00 mq.)	
FC FILTRO A PROVA DI FUMO CON CANALE DI VENTILAZIONE SFOGANTE IN COPERTURA (sup. min. 0,10 mq.)	
SCALE A PROVA DI FUMO interna ai sensi del D.M.30/09/83 (vano collegato sempre tramite filtri in sovrapressione)	
ZONA SICURA DINAMICA	
INGOMBRO SEDIA A ROTELLE (diam. 150 mm.)	

COMUNE DI PERGINE VALSUGANA
PROVINCIA DI TRENTO
Codice fiscale e Partita IVA 00339190225
C.A.P. 38057 - Piazza Municipio n° 7
www.comune.pergine.tn.it

DIREZIONE SERVIZI TECNICI
38057 Pergine Valsugana - P.zza Garibaldi n° 5/b
☎ 0461/502420 ⇗ 0461/502444 e-mail: tau@pec.comune.pergine.tn.it

PROGETTO DEFINITIVO

REALIZZAZIONE NUOVA BIBLIOTECA

STATO NUOVO - PIANTA COPERTURA

07

geom. Paolo Mottesi
ing. Ciro Binosi
geom. Remo Valentini
Arch. Giorgio Faccincani
Alverstudio Partners
• Viale Ranzoni 7 (MI)
Ing. Vettorazzi Claudia
studio tecnico Svile
Via Bion, 26 - Levico Terme (TN)
dott. geol. Michele Carlin
via As Foci 24 - Canezzate - Pergine Valsugana (TN)
ingegnere ENZO CATTANI
Studio Tecnico ing. ENZO CATTANI
via Pontara n. 2 - 38010 Tuenno (TN)
ing. Alessandro Ferrari
VNG Ingegneria
via Alto Adige n. 170 - 38100 Trento
geom. Fabio Margoni
STUDIO TECNICO ASSOCIATO G.F.
Via Clesio, 10 I.B. - 38100 TRENTO
Studio Tecnico
www.3vele.com
Luca Paoli