PIANTA PIANO TERRA
Stato nuovo
Scala 1:100

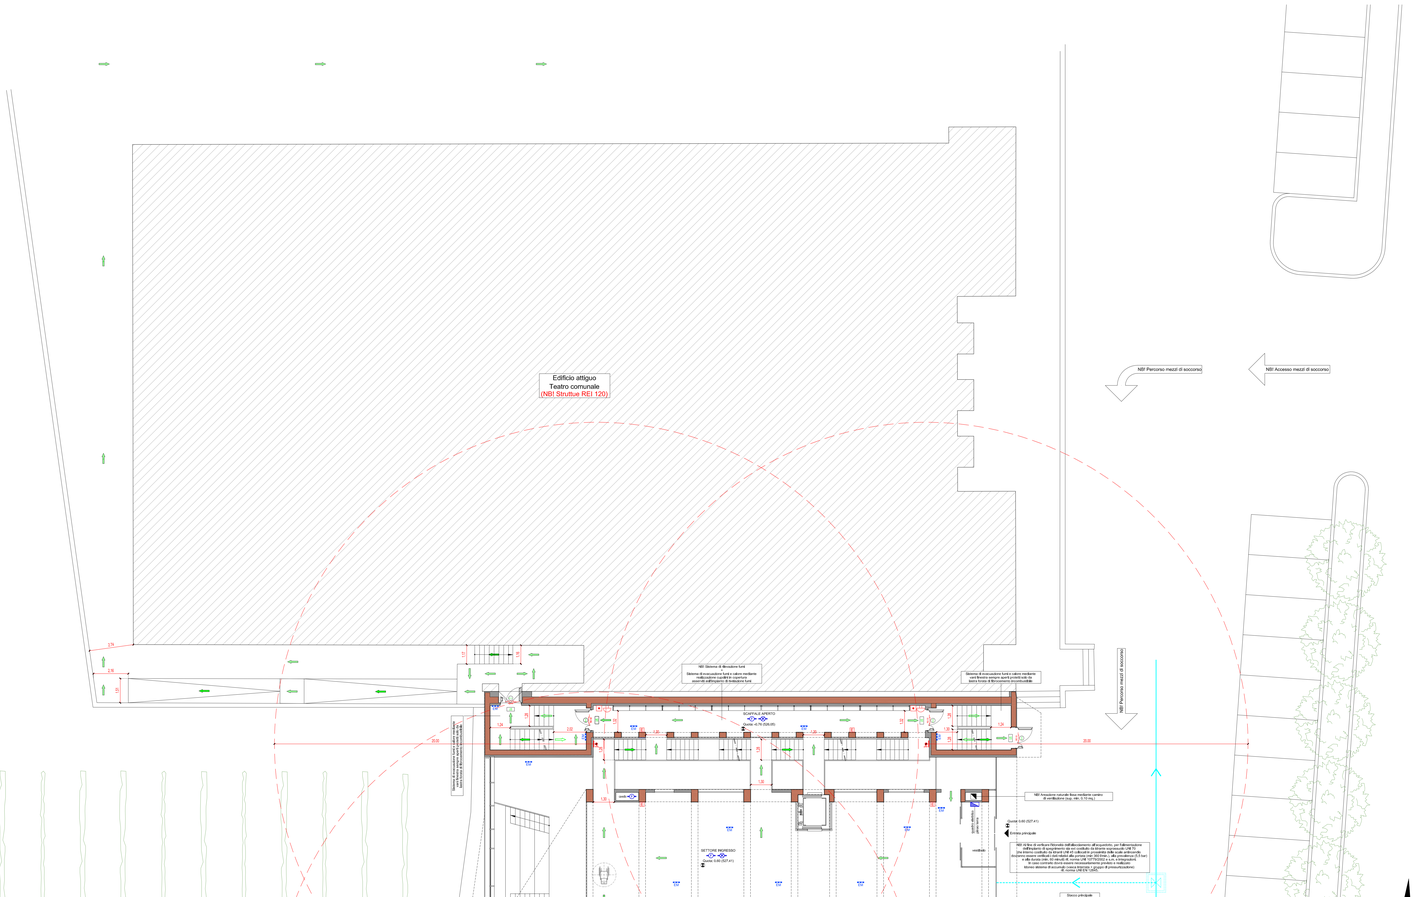

LEGENDA SIMBOLI ANTINCENDIO

	Percorso di uscita orizzontale
	Percorso di uscita in basso
	Percorso di uscita in alto
	PUNTO DI RACCOLTA
	USCITE DI EMERGENZA
	MANIGLIONE A SPINTA
	PORTA RESISTENTE AL FUOCO PER 120 MINUTI
	IDRANTE SOPRA SUOLO UNI 70
	ATTACCO PER AUTOPOMPA
	PULSANTE DI SGANCIO IMPIANTO ELETTRICO E FTV
	IDRANTE A PARETE UNI 45
	PULSANTE DI ALLARME
	SEGNALE SONORO DI ALLARME
	ESTINTORE A POLVERE
	ACCESSIBILITA' AUTOSCALA VV.F
	MURI TAGLIAFUOCO (REI 120)
	IMPIANTI DI SPEGNIMENTO AUTOMATICO A PIOGGIA - SPRINKLER - A UMIDO
	IMPIANTI DI SPEGNIMENTO AUTOMATICO A GAS - AZOTO
	RELEVATORE DI FUMO
	RELEVATORE DI FUMO, POSIZIONATO ALL'INTERNO DEL CONTROSOFFITTO
	RELEVATORE TERMOVELOCIMETRO
	EVACUATORI DI FUMO E CALORE
EM	LUCI DI SICUREZZA - ILLUMINAZIONE DI EMERGENZA
	CENTRALE DI RILEVAZIONE INCENDI
	QUADRI ELETTRICI
Ff	FILTRO A PROVA DI FUMO CON APERTURA IN FACCIATA (sup. min. 1.00 mq.)
Fc	FILTRO A PROVA DI FUMO CON CANALE DI VENTILAZIONE SFIOCIANTE IN COPERTURA (sup. min. 0.10 mq.)
	SCALE A PROVA DI FUMO interna ai sensi del D.M.30/05/83 (sono collegate sempre tramite filtri in sovrapressione)
	ZONA SICURA DINAMICA
	INGOMBRO SEDIA A ROTELLE (diam. 150 mm.)

COMUNE DI PERGINE VALSUGANA

PROVINCIA DI TRENTO
Codice fiscale e Partita IVA 00339190225
C.A.P. 38057 - Piazza Municipio n° 7
www.comune.pergine.tn.it

DIREZIONE SERVIZI TECNICI

38057 Pergine Valsugana - P.zza Garibaldi n° 5/b
☎ 0461/502420 · 0461/502444 e-mail: tau@pec.comune.pergine.tn.it

PROGETTO DEFINITIVO

REALIZZAZIONE NUOVA BIBLIOTECA

STATO NUOVO - PIANTA PIANO TERRA (1° STRALCIO)

02

Studio Tecnico
www.3vele.com

Luca Pauli

COORDINATORE DI PROGETTAZIONE
geom. Paolo Montesi
ing. Ciro Bonomi

COORDINATORE DI PROGETTAZIONE
geom. Remo Valentini

COORDINATORE DI PROGETTAZIONE
Arch. Giorgio Faccincani
Alterstudio Partners
Viale Rattazzi 7 (MI)

COORDINATORE DI PROGETTAZIONE
Ing. Ventouzzi Claudia
studio tecnico 3vele
Via Bass, 28 - Levico Terme (TN)

COORDINATORE DI PROGETTAZIONE
dott. geol. Michele Carlin
via Ca Ferri 18 - Canezano - Pergine Valsugana (TN)

COORDINATORE DI PROGETTAZIONE
ingegnere ENZO CATTANI
Studio Tecnico ing. ENZO CATTANI
via Pontara n. 2 - 38018 Terzolas (TN)

COORDINATORE DI PROGETTAZIONE
ing. Alessandro Ferreri
VNG Ingegneria
via Albo Adige n. 170 - 38100 Trento

COORDINATORE DI PROGETTAZIONE
geom. Fabio Margoni
STUDIO TECNICO ASSOCIATO G.F.
Via Chini, 101/B - 38100 TRENTO