PIANTA PRIMO PIANO
Stato nuovo
Scala 1:100

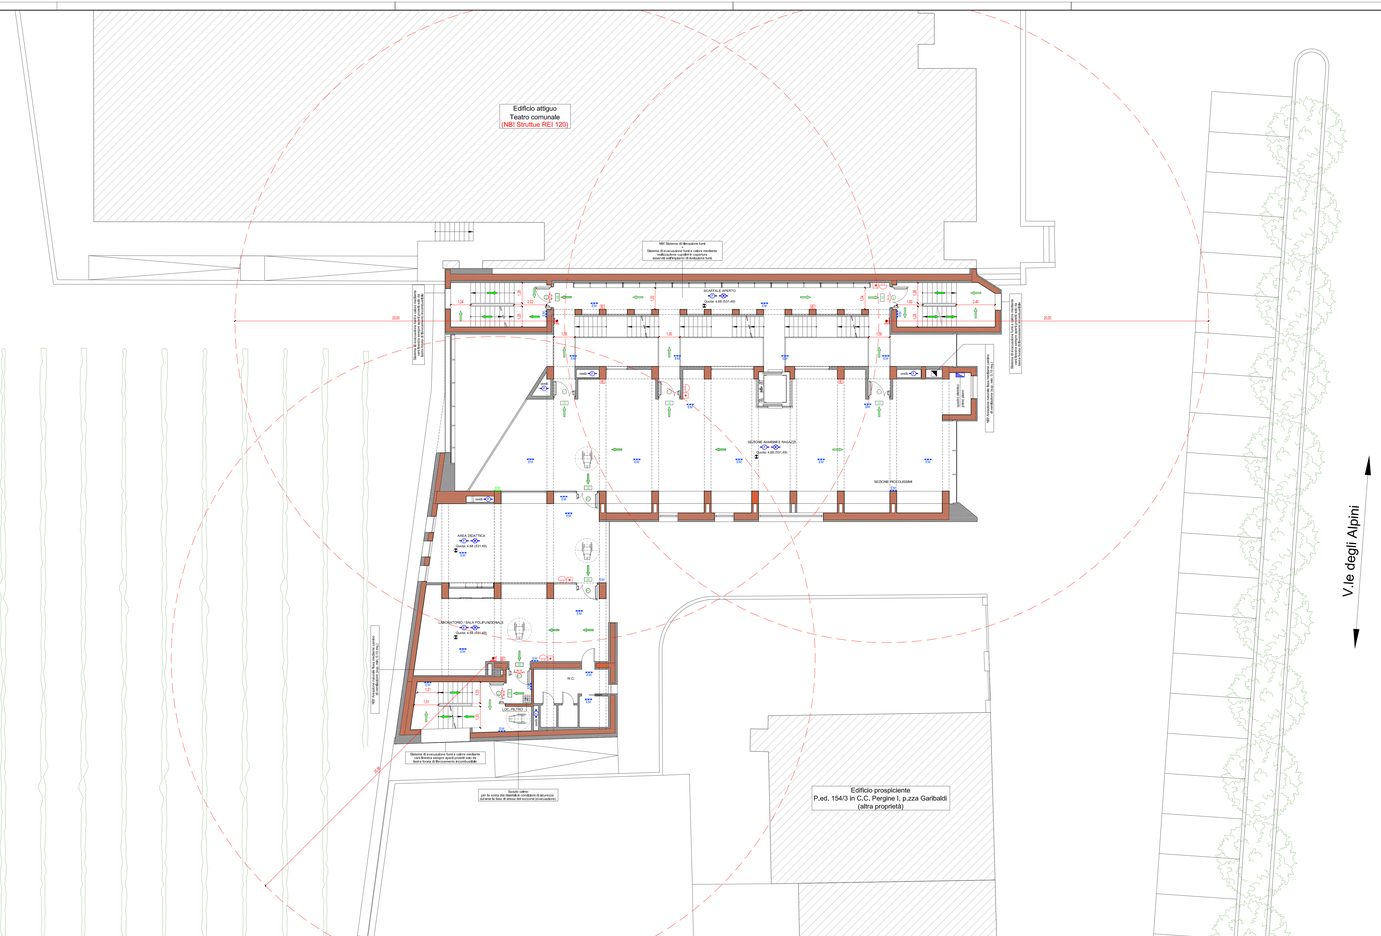

LEGENDA SIMBOLI ANTINCENDIO

Percorso di uscita orizzontale	
Percorso di uscita in basso	
Percorso di uscita in alto	
PUNTO DI RACCOLTA	
USCITE DI EMERGENZA	
MANIGLIONE A SPINTA	
PORTA RESISTENTE AL FUOCO PER 120 MINUTI	
IDRANTE SOPRA SUOLO UNI 70	
ATTACCO PER AUTOPOMPA	
PULSANTE DI SGANCIO IMPIANTO ELETTRICO E FTV	
IDRANTE A PARETE UNI 45	
PULSANTE DI ALLARME	
SEGNALE SONORO DI ALLARME	
ESTINTORE A POLVERE	
ACCESSIBILITA' AUTOSCALA Vv.F	
MURI TAGLIAFUOCO (REI 120)	
IMPIANTI DI SPEGNIMENTO AUTOMATICO A PIOGGIA - SPRINKLER! - A LIMDO	
IMPIANTI DI SPEGNIMENTO AUTOMATICO A GAS - AZOTO	
RILEVATORE DI FUMO	
RILEVATORE DI FUMO, POSIZIONATO ALL'INTERNO DEL CONTROSOFFITTO	
RILEVATORE TERMOVELOCIMETRO	
EVACUATORI DI FUMO E CALORE	
LUCI DI SICUREZZA - ILLUMINAZIONE DI EMERGENZA	
CENTRALE DI RILEVAZIONE INCENDI	
QUADRI ELETTRICI	
Ff FILTRO A PROVA DI FUMO CON APERTURA IN FACCIATA (sup. min. 1,00 mq.)	
Fc FILTRO A PROVA DI FUMO CON CANALE DI VENTILAZIONE SFOCIANTE IN COPERTURA (sup. min. 0,10 mq.)	
SCALE A PROVA DI FUMO interna al servi del D.M.30/09/83 (sono collegate sempre tramite filtri in sovrapressione)	
ZONA SICURA DINAMICA	
INGOMBRO SEDIA A ROTELLE (diam. 150 mm.)	

COMUNE DI PERGINE VALSUGANA
PROVINCIA DI TRENTO
Codice fiscale e Partita IVA 00339190225
C.A.P. 38057 - Piazza Municipio n° 7
www.comune.pergine.tn.it

DIREZIONE SERVIZI TECNICI
38057 Pergine Valsugana - P.zza Garibaldi n° 5/b
☎ 0461/502420 ⇗ 0461/502444 e-mail: tas@pec.comune.pergine.tn.it

PROGETTO DEFINITIVO

REALIZZAZIONE NUOVA BIBLIOTECA

STATO NUOVO - PIANTA PRIMO PIANO

05

geom. Paolo Mottesi
ing. Ciro Benussi

geom. Renzo Valentini

Arch. Giorgio Faccincani
Alessandro Pomesa
Viale Rasorea 7 (MI)

Ing. Vettorazzi Claudia
studio tecnico 3volo
Via Brou, 26 - Levico Terme (TN)

dott. geol. Michele Carlin
via Al Forti 39 - Canezzano - Pergine Valsugana (TN)

ingegnere ENZO CATTANI
Studio Tecnico ing. ENZO CATTANI
via Pontara n. 2 - 38010 Termeni (TN)

ing. Alessandro Ferrari
VNG Ingegneria
via Aldo Adige n. 170 - 38100 Trento

geom. Fabio Margoni
STUDIO TECNICO ASSOCIATO G.F.
Via Chiusi, 10 / B - 38100 TRENTO

Studio Tecnico
www.3volo.com

Luca Paoli