

Figure n° 4


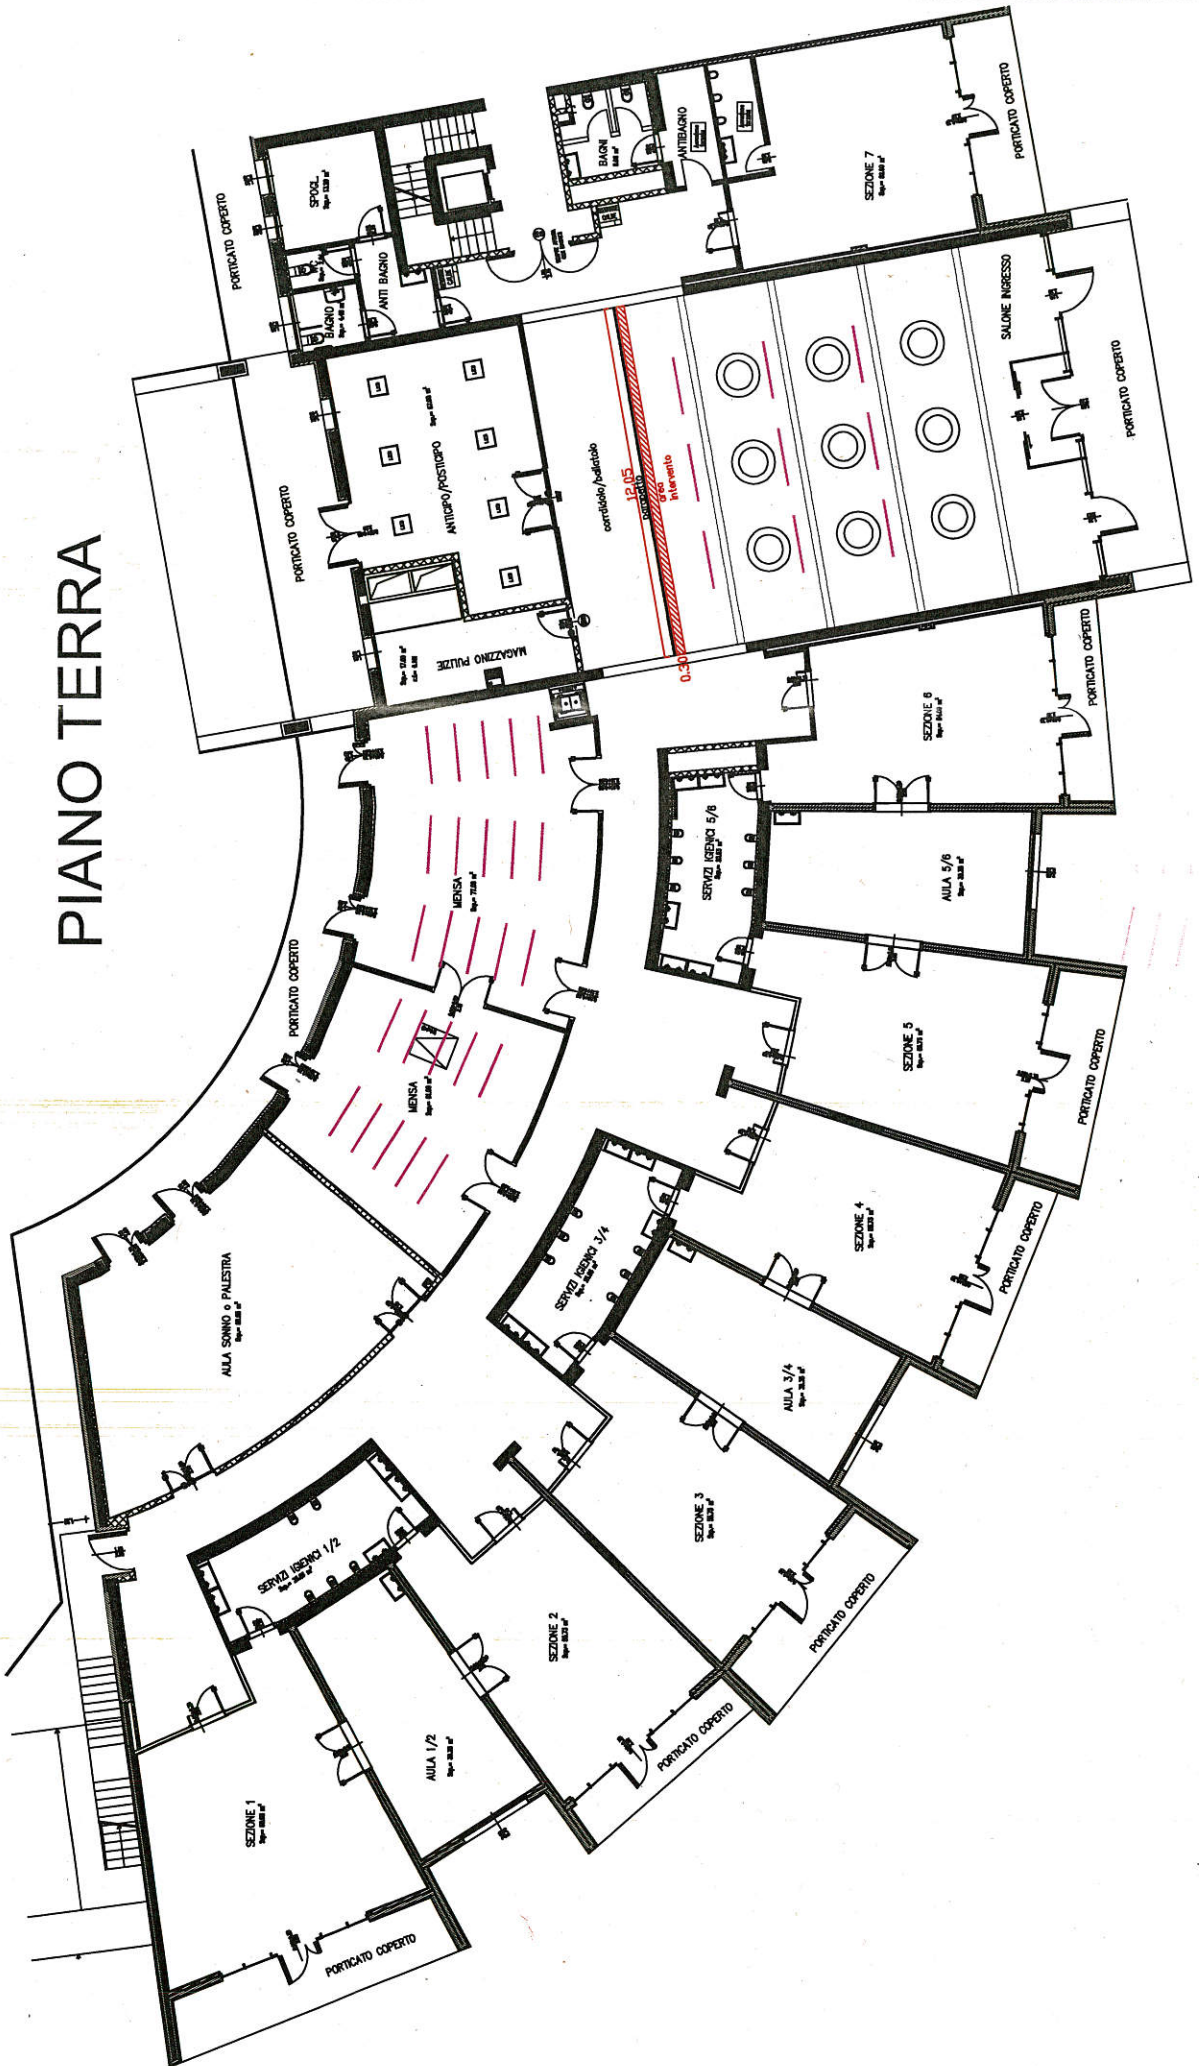


Figure 0.8

# SEZIONE SALONE DI INGRESSO



**VISTA DA ENTRATA PRINCIPALE**  
**ingombro visivo su parapetto (in altezza)**  
**luci e pannelli sospesi**

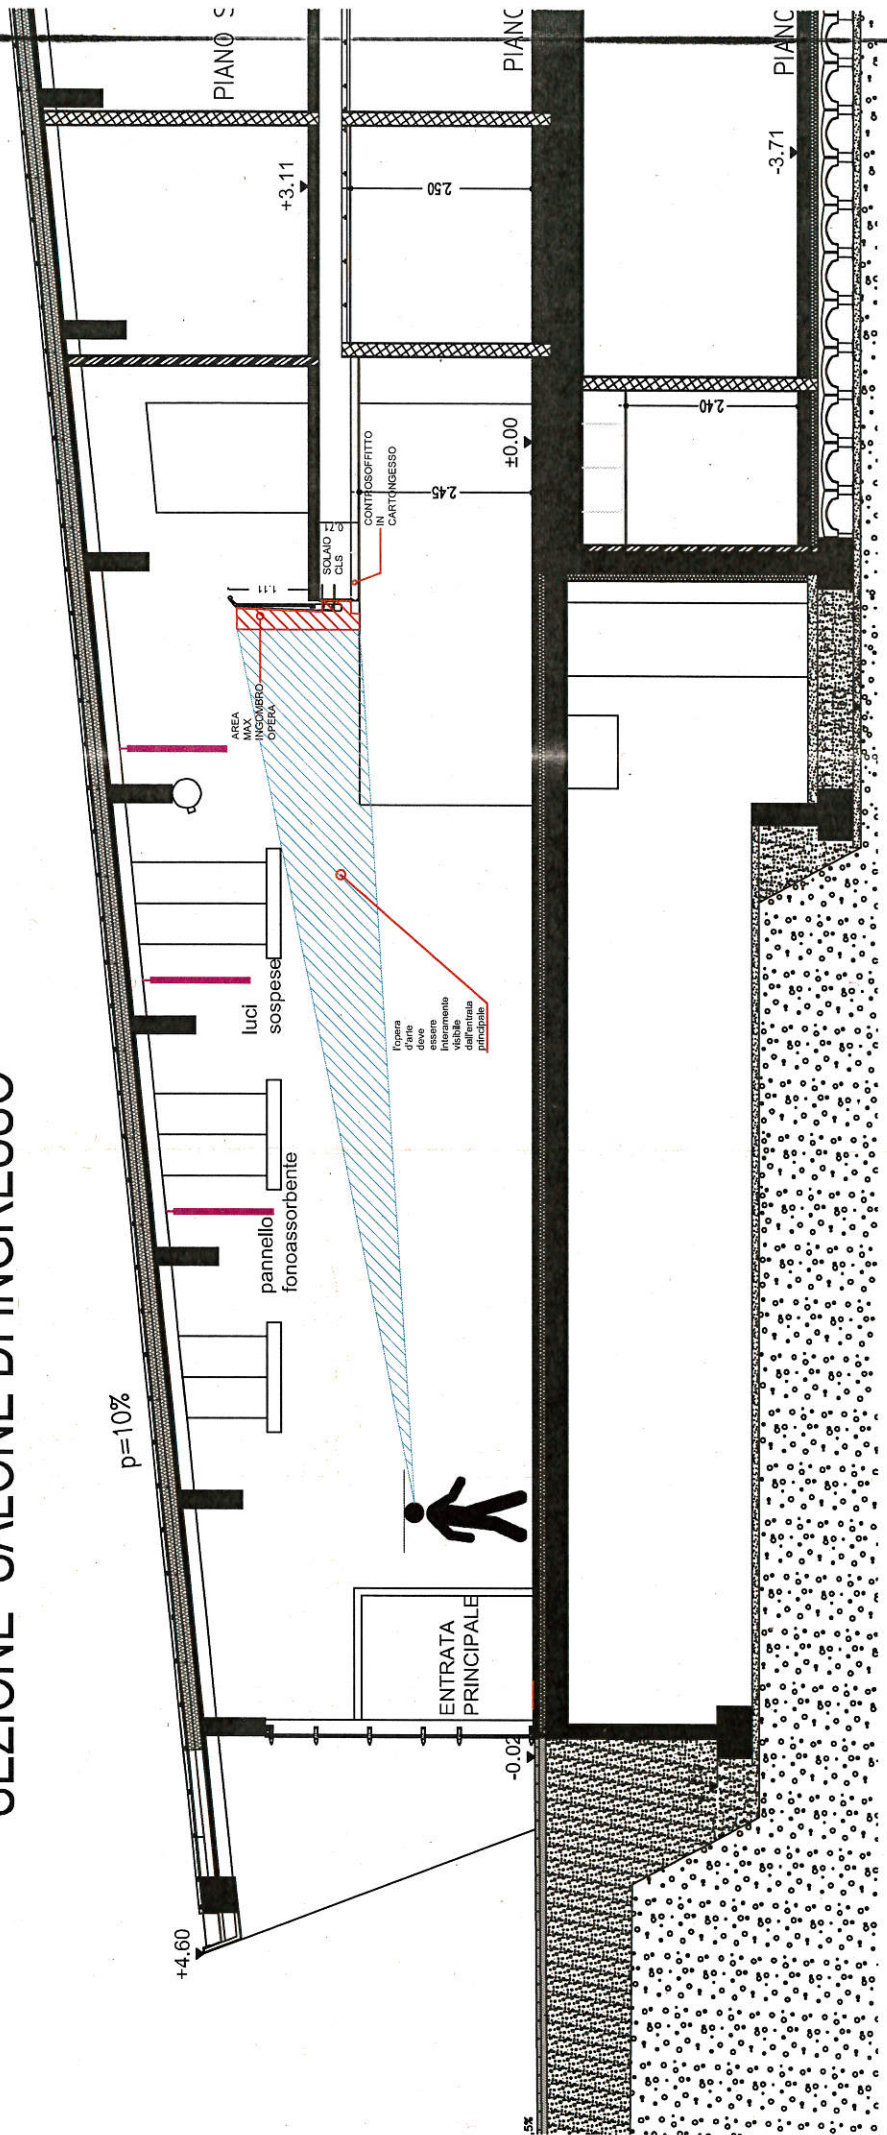



**VISTA DA SOPPALCO VERSO ENTRATA PRINCIPALE**




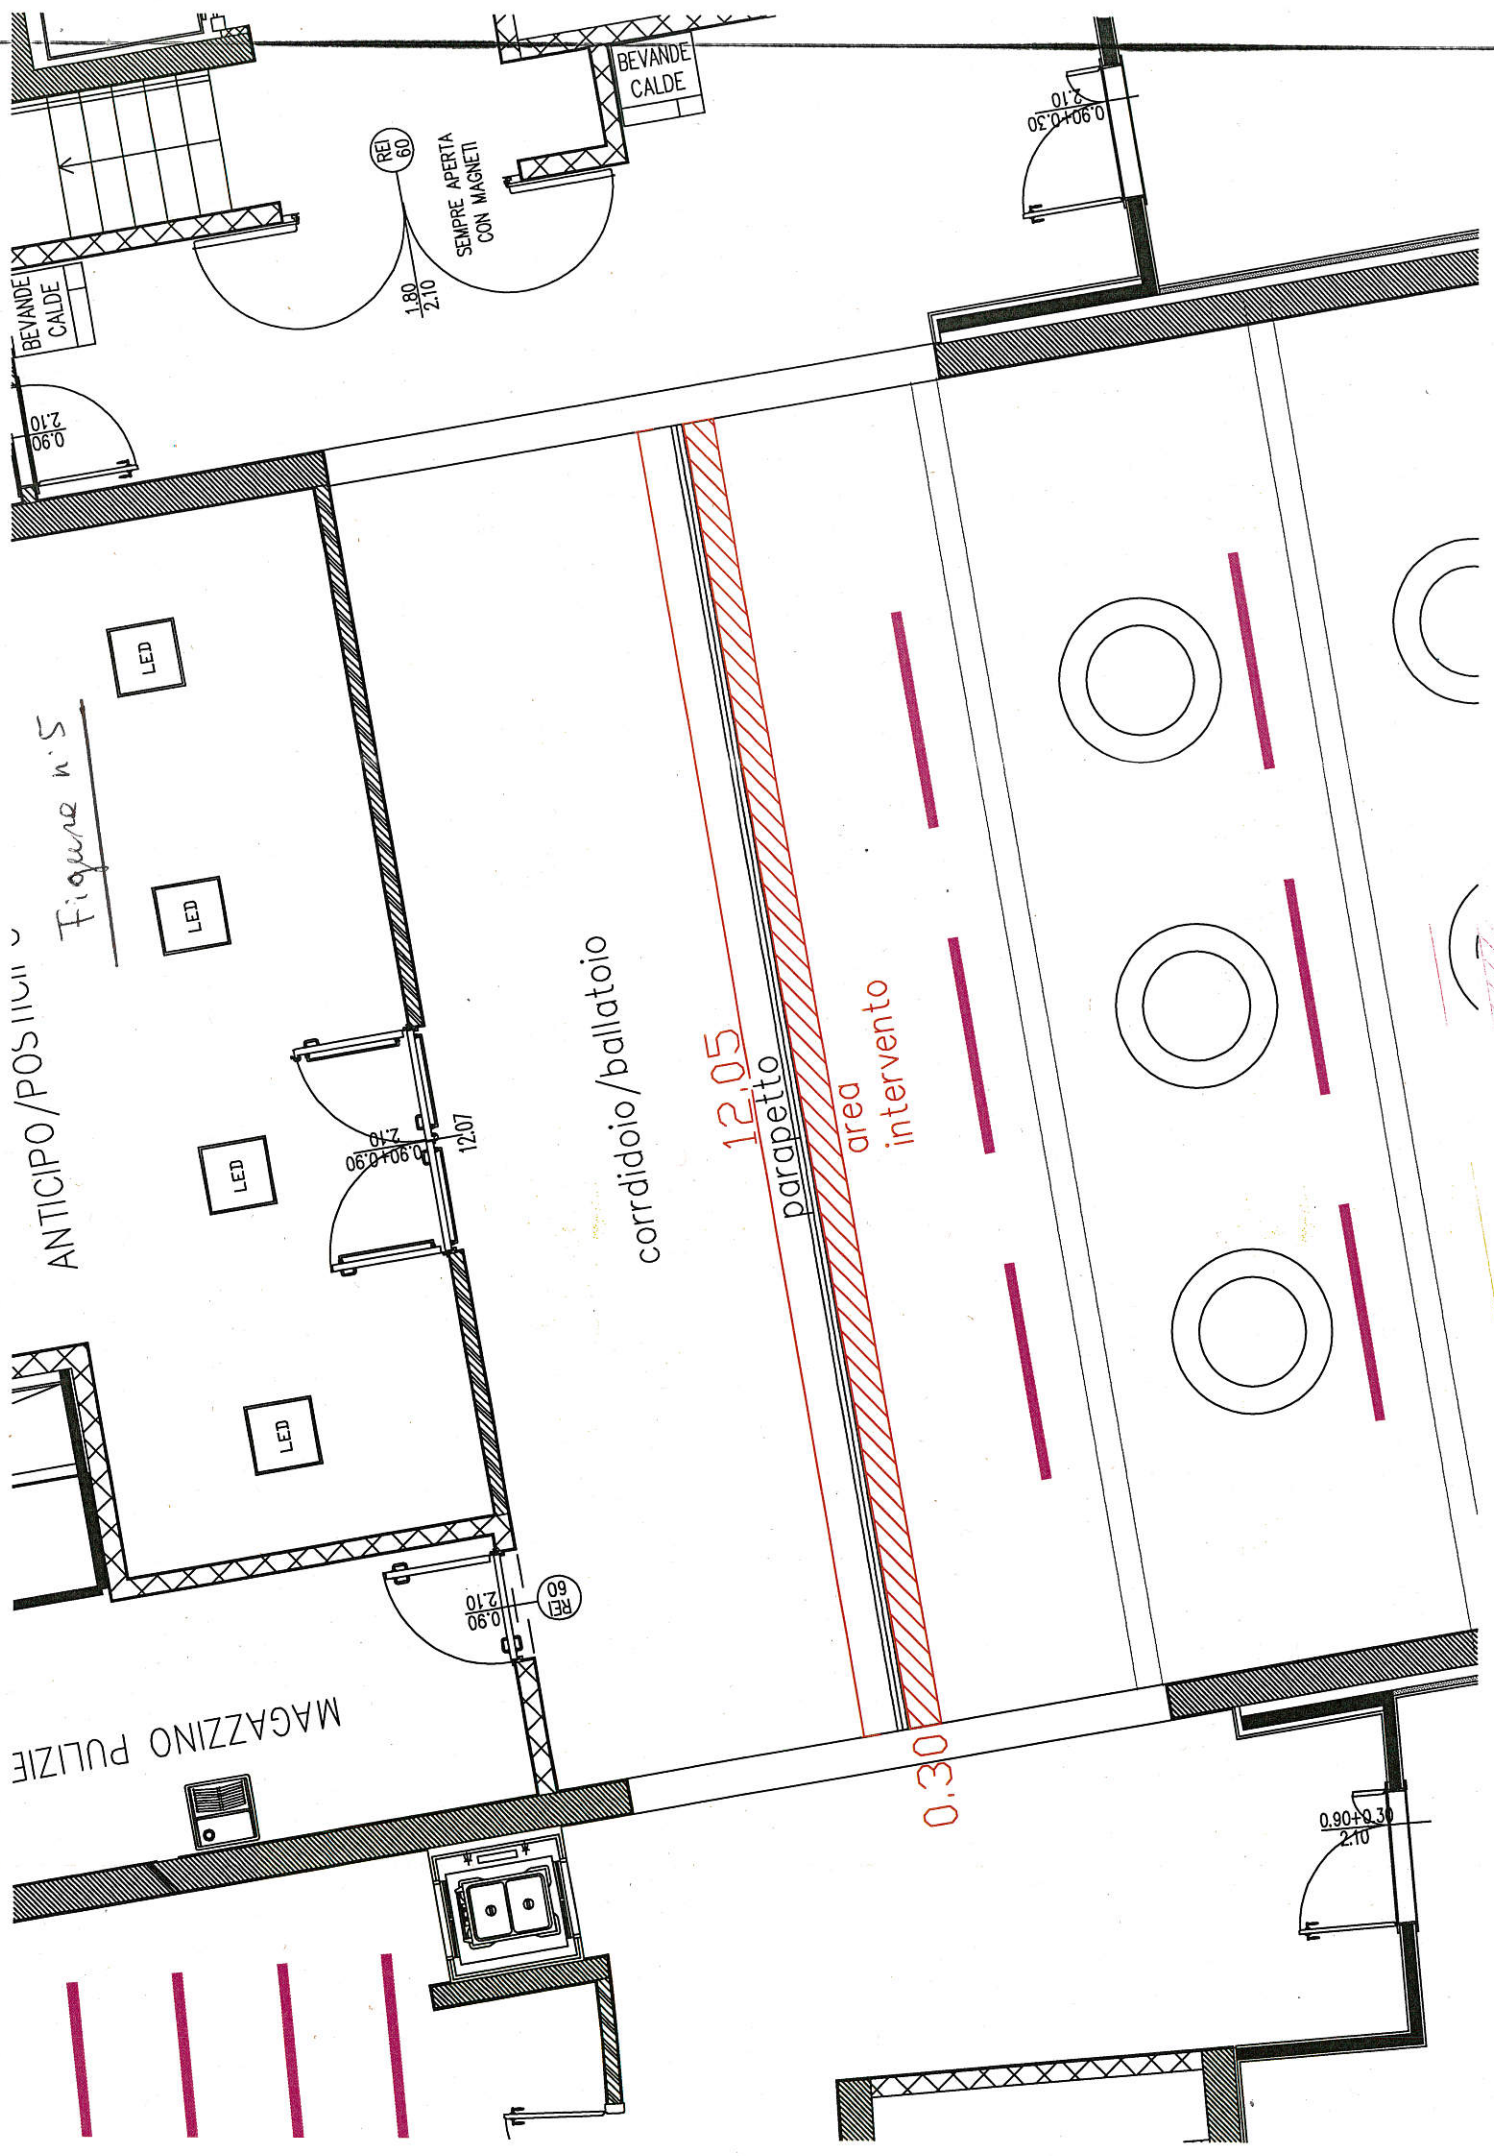


Figure n. 6

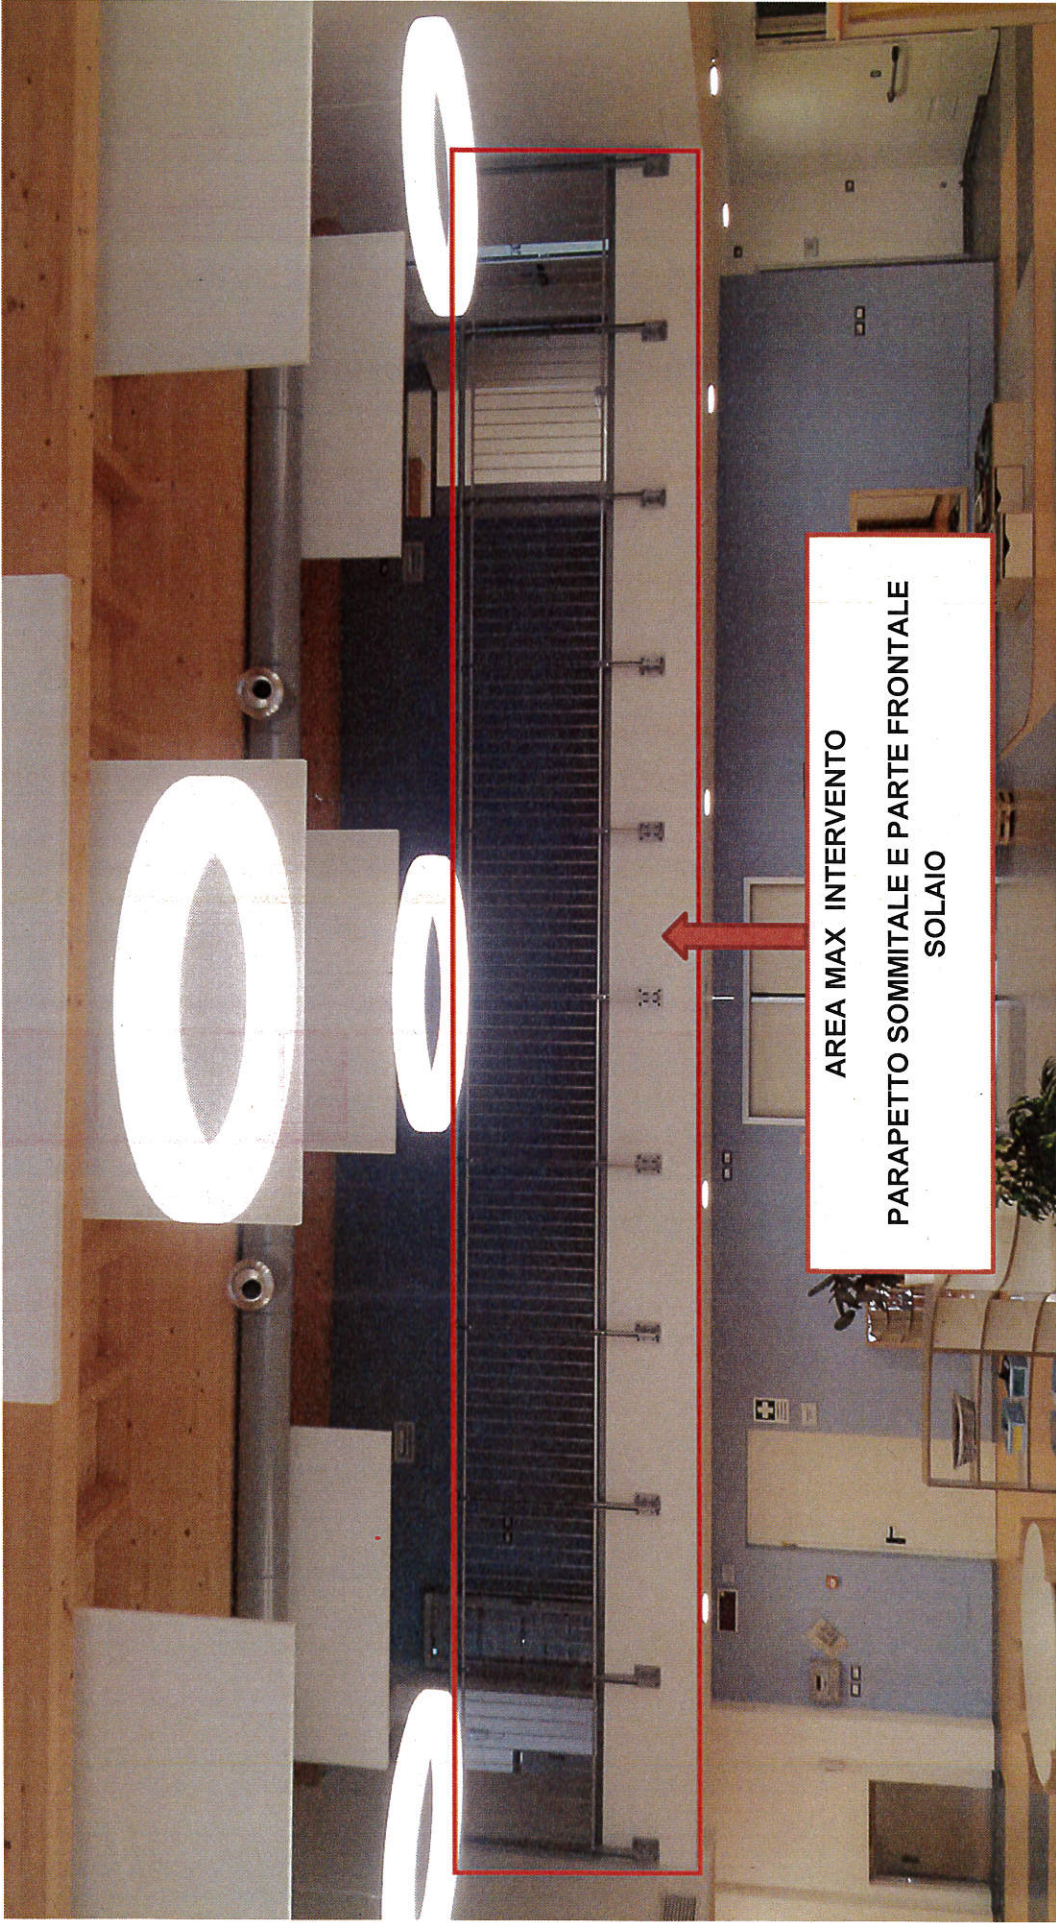

**AREA MAX INTERVENTO  
PARAPETTO SOMMITALE E PARTE FRONTALE  
SOLAIO**

Figura 0.7

AREA  
MAX  
INGOMBRO  
OPERA

1.11


SOLAIO  
CLS


0.71

CONTROSOFFITTO  
IN  
CARTONGESSO

2.45

±0.00

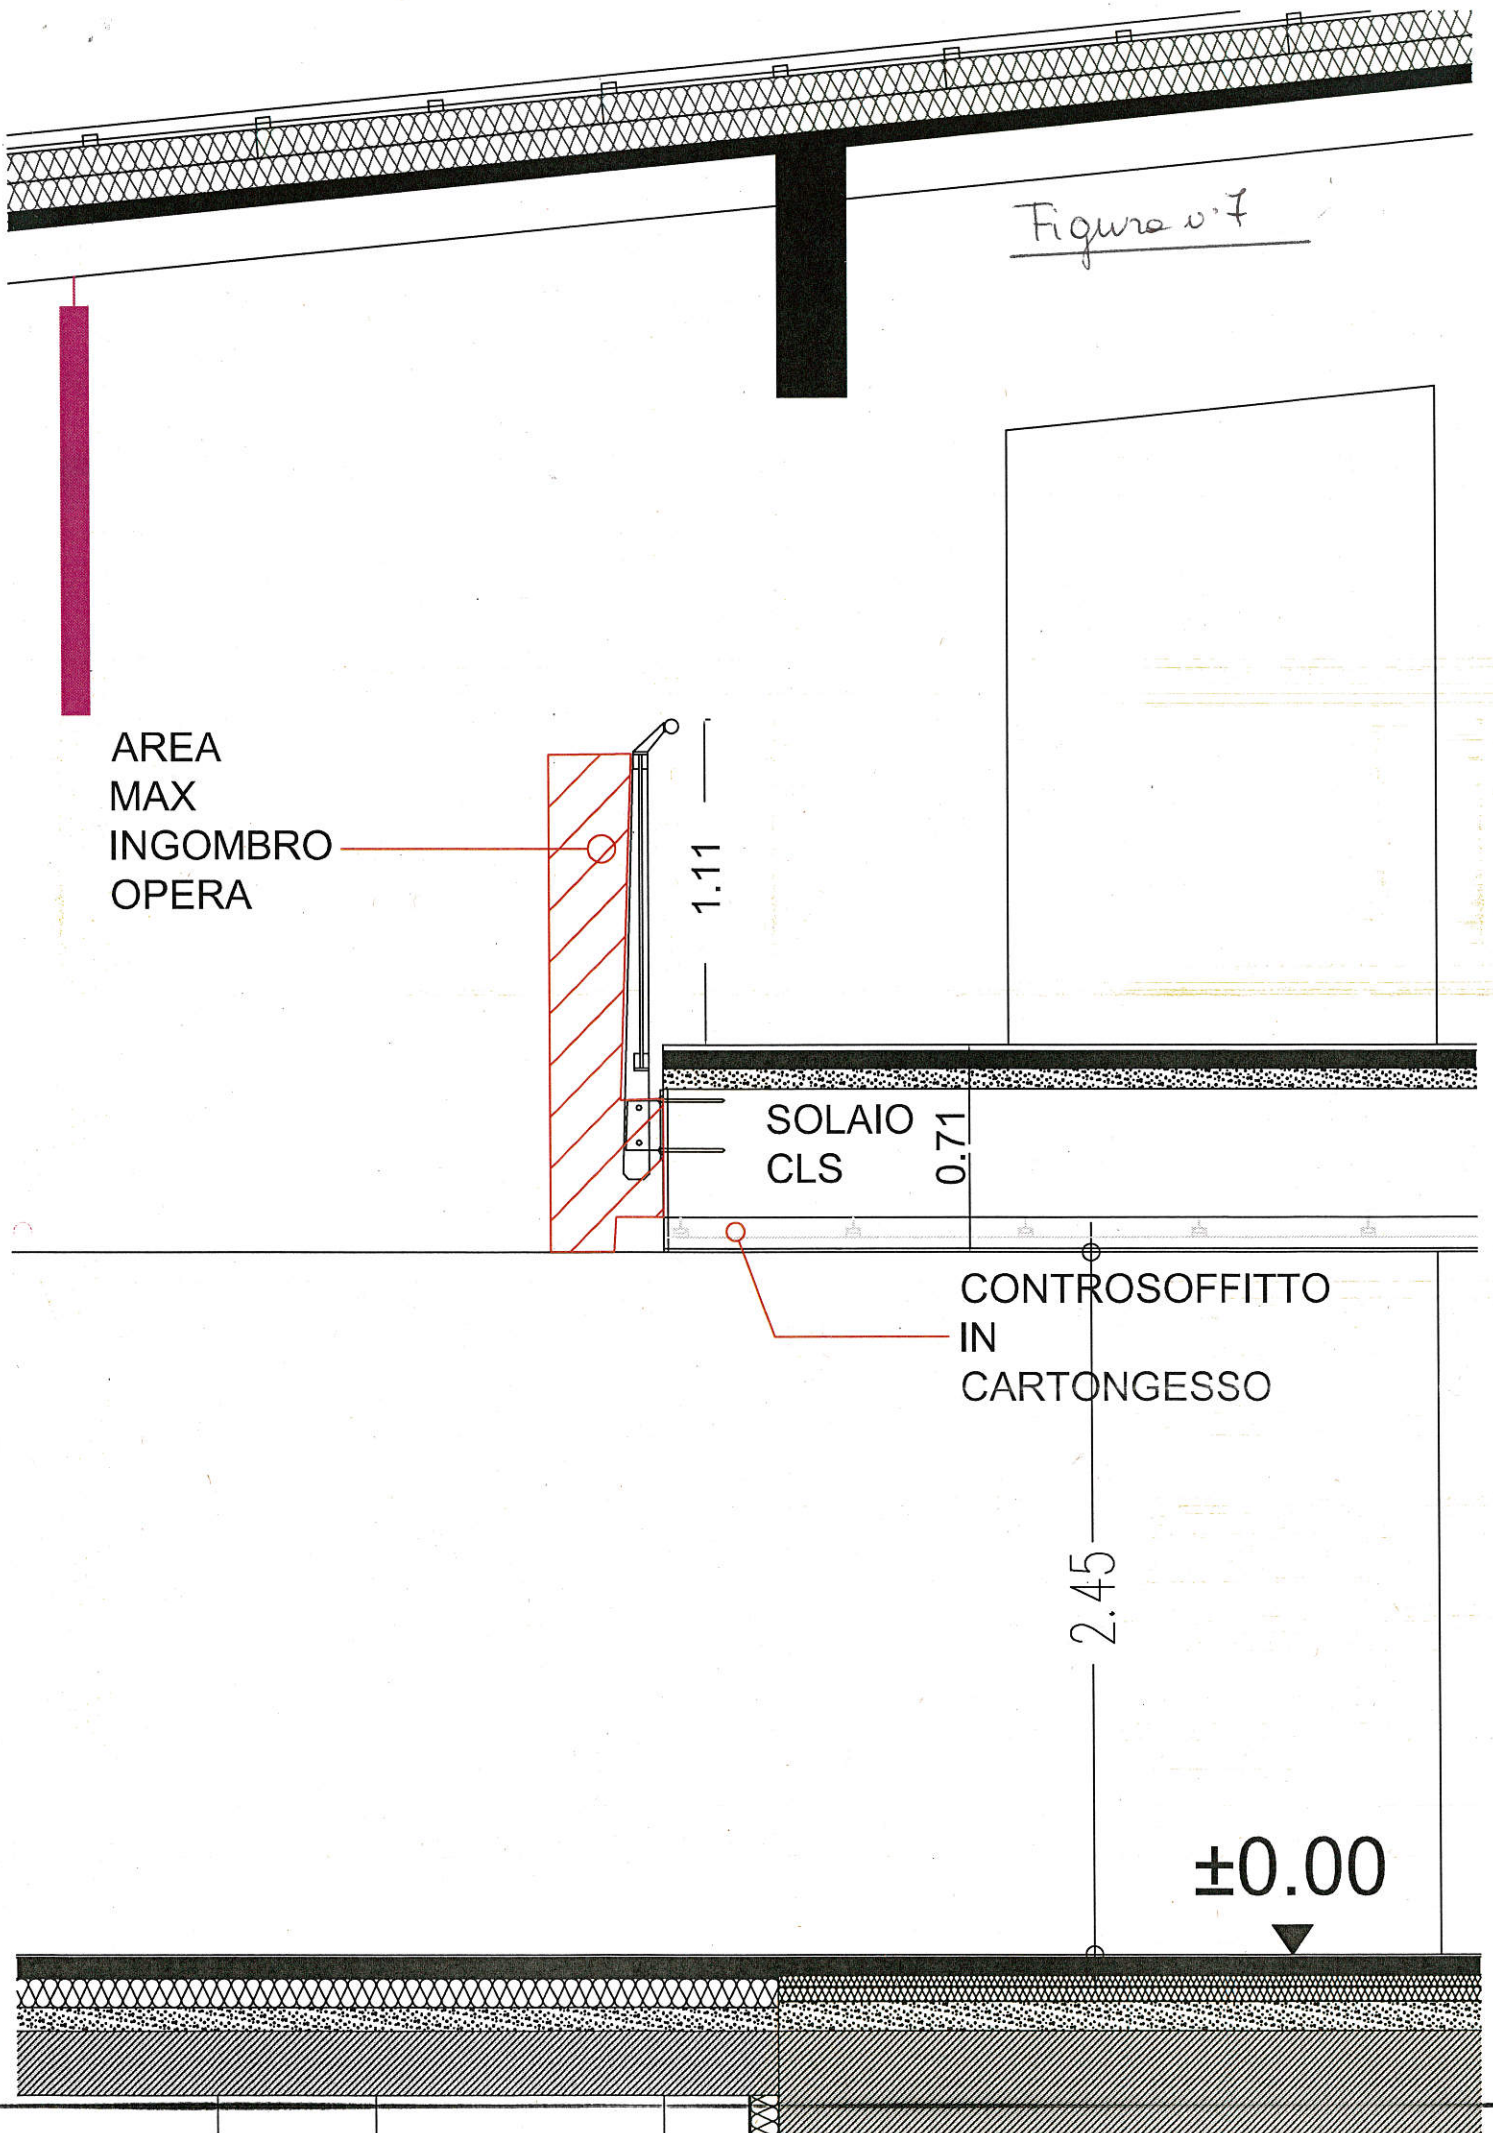

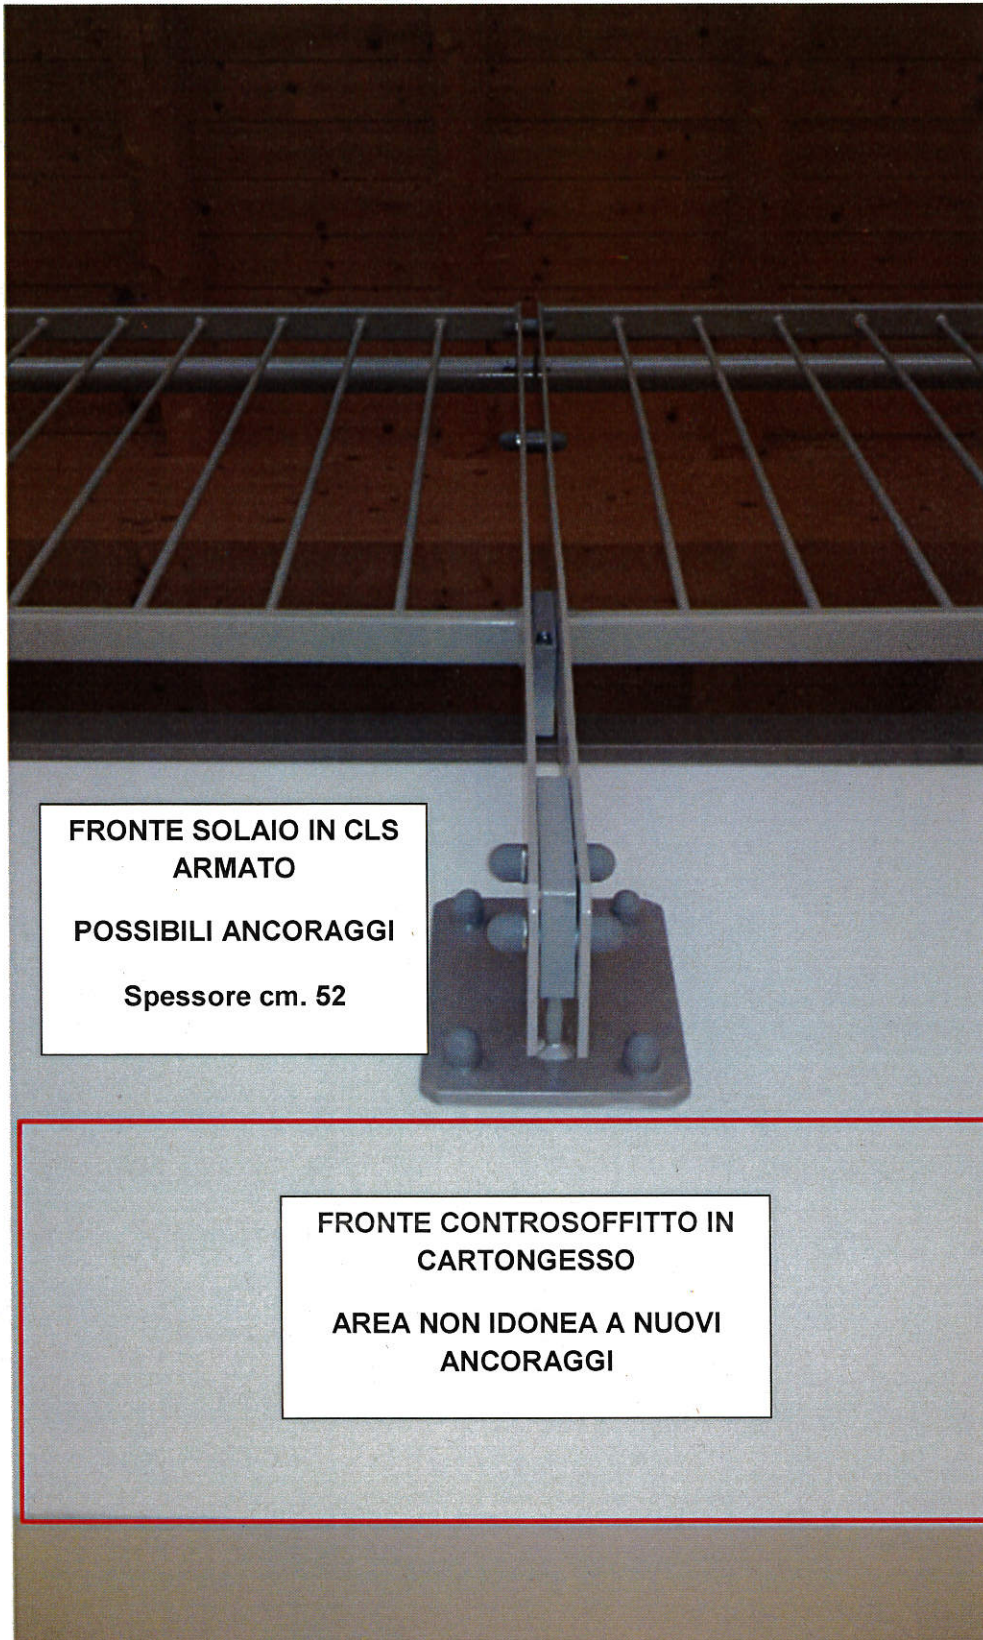

**FRONTE SOLAIO IN CLS  
ARMATO**

**POSSIBILI ANCORAGGI**

**Spessore cm. 52**

**FRONTE CONTROSOFFITTO IN  
CARTONGESSO**

**AREA NON IDONEA A NUOVI  
ANCORAGGI**

**PARTICOLARE PARAPETTO E ANCORAGGI  
ESISTENTI**

